



## Objektet të cilat janë të obliguara të kenë qasje

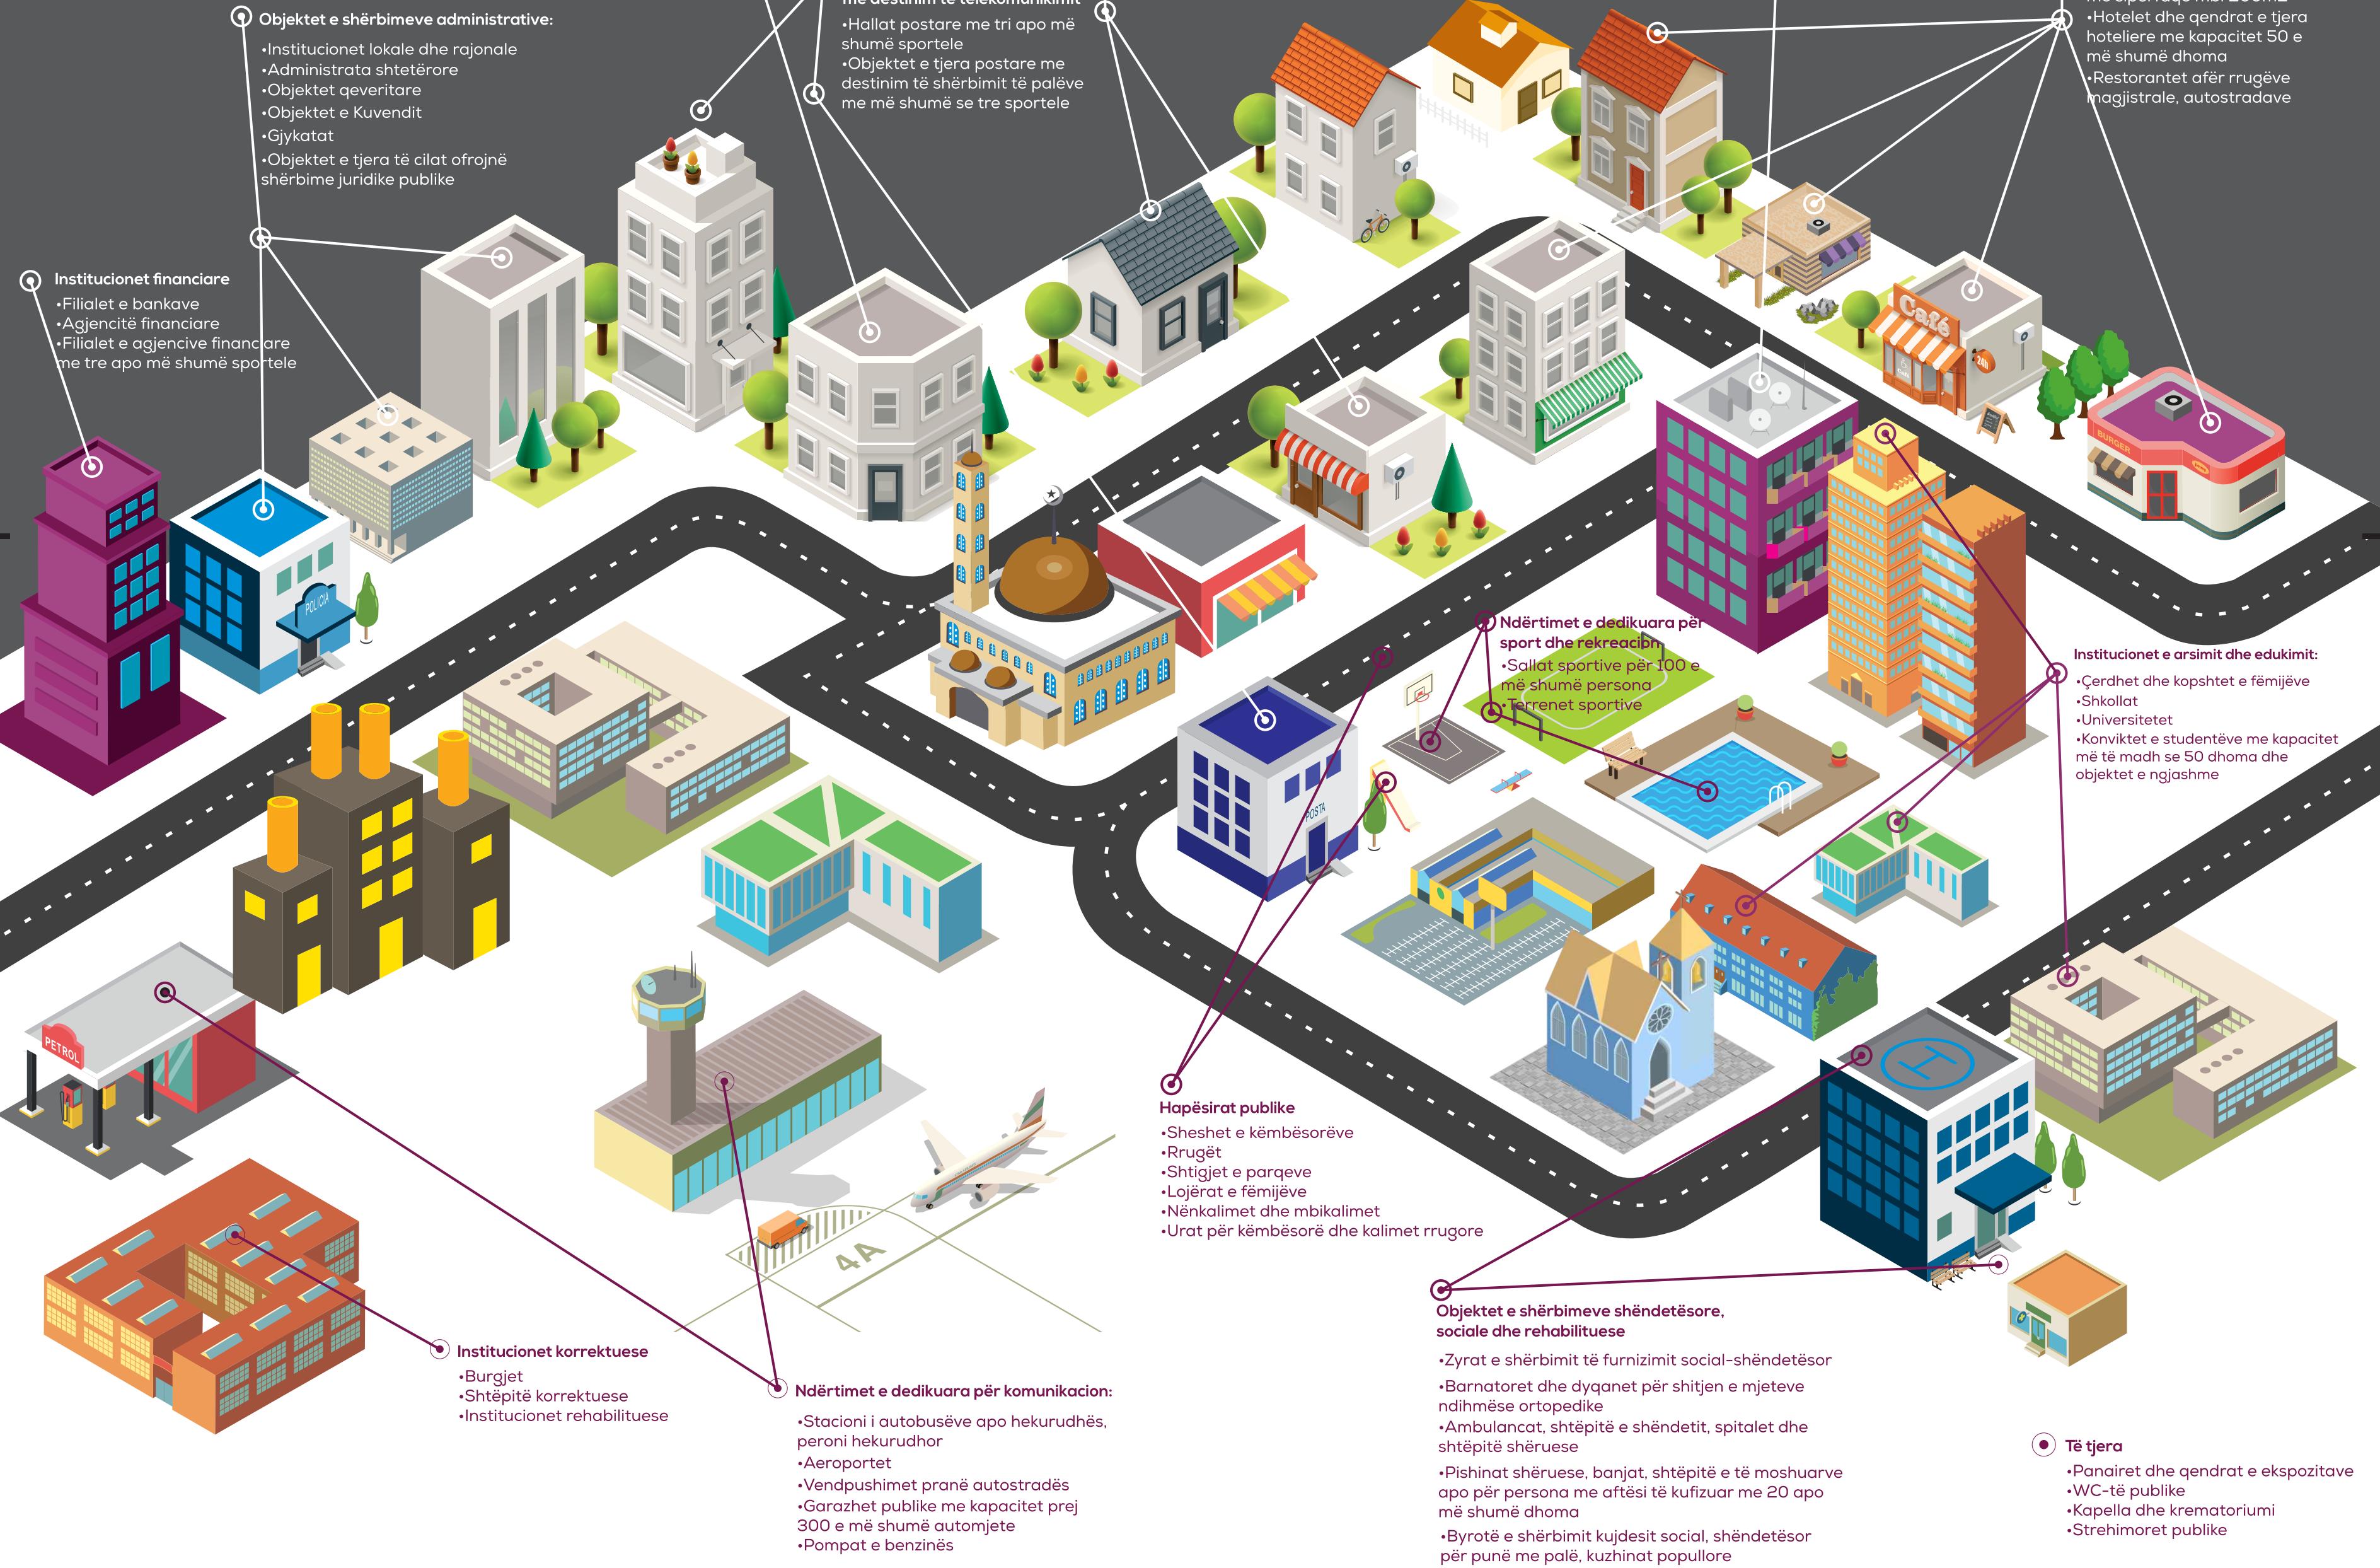

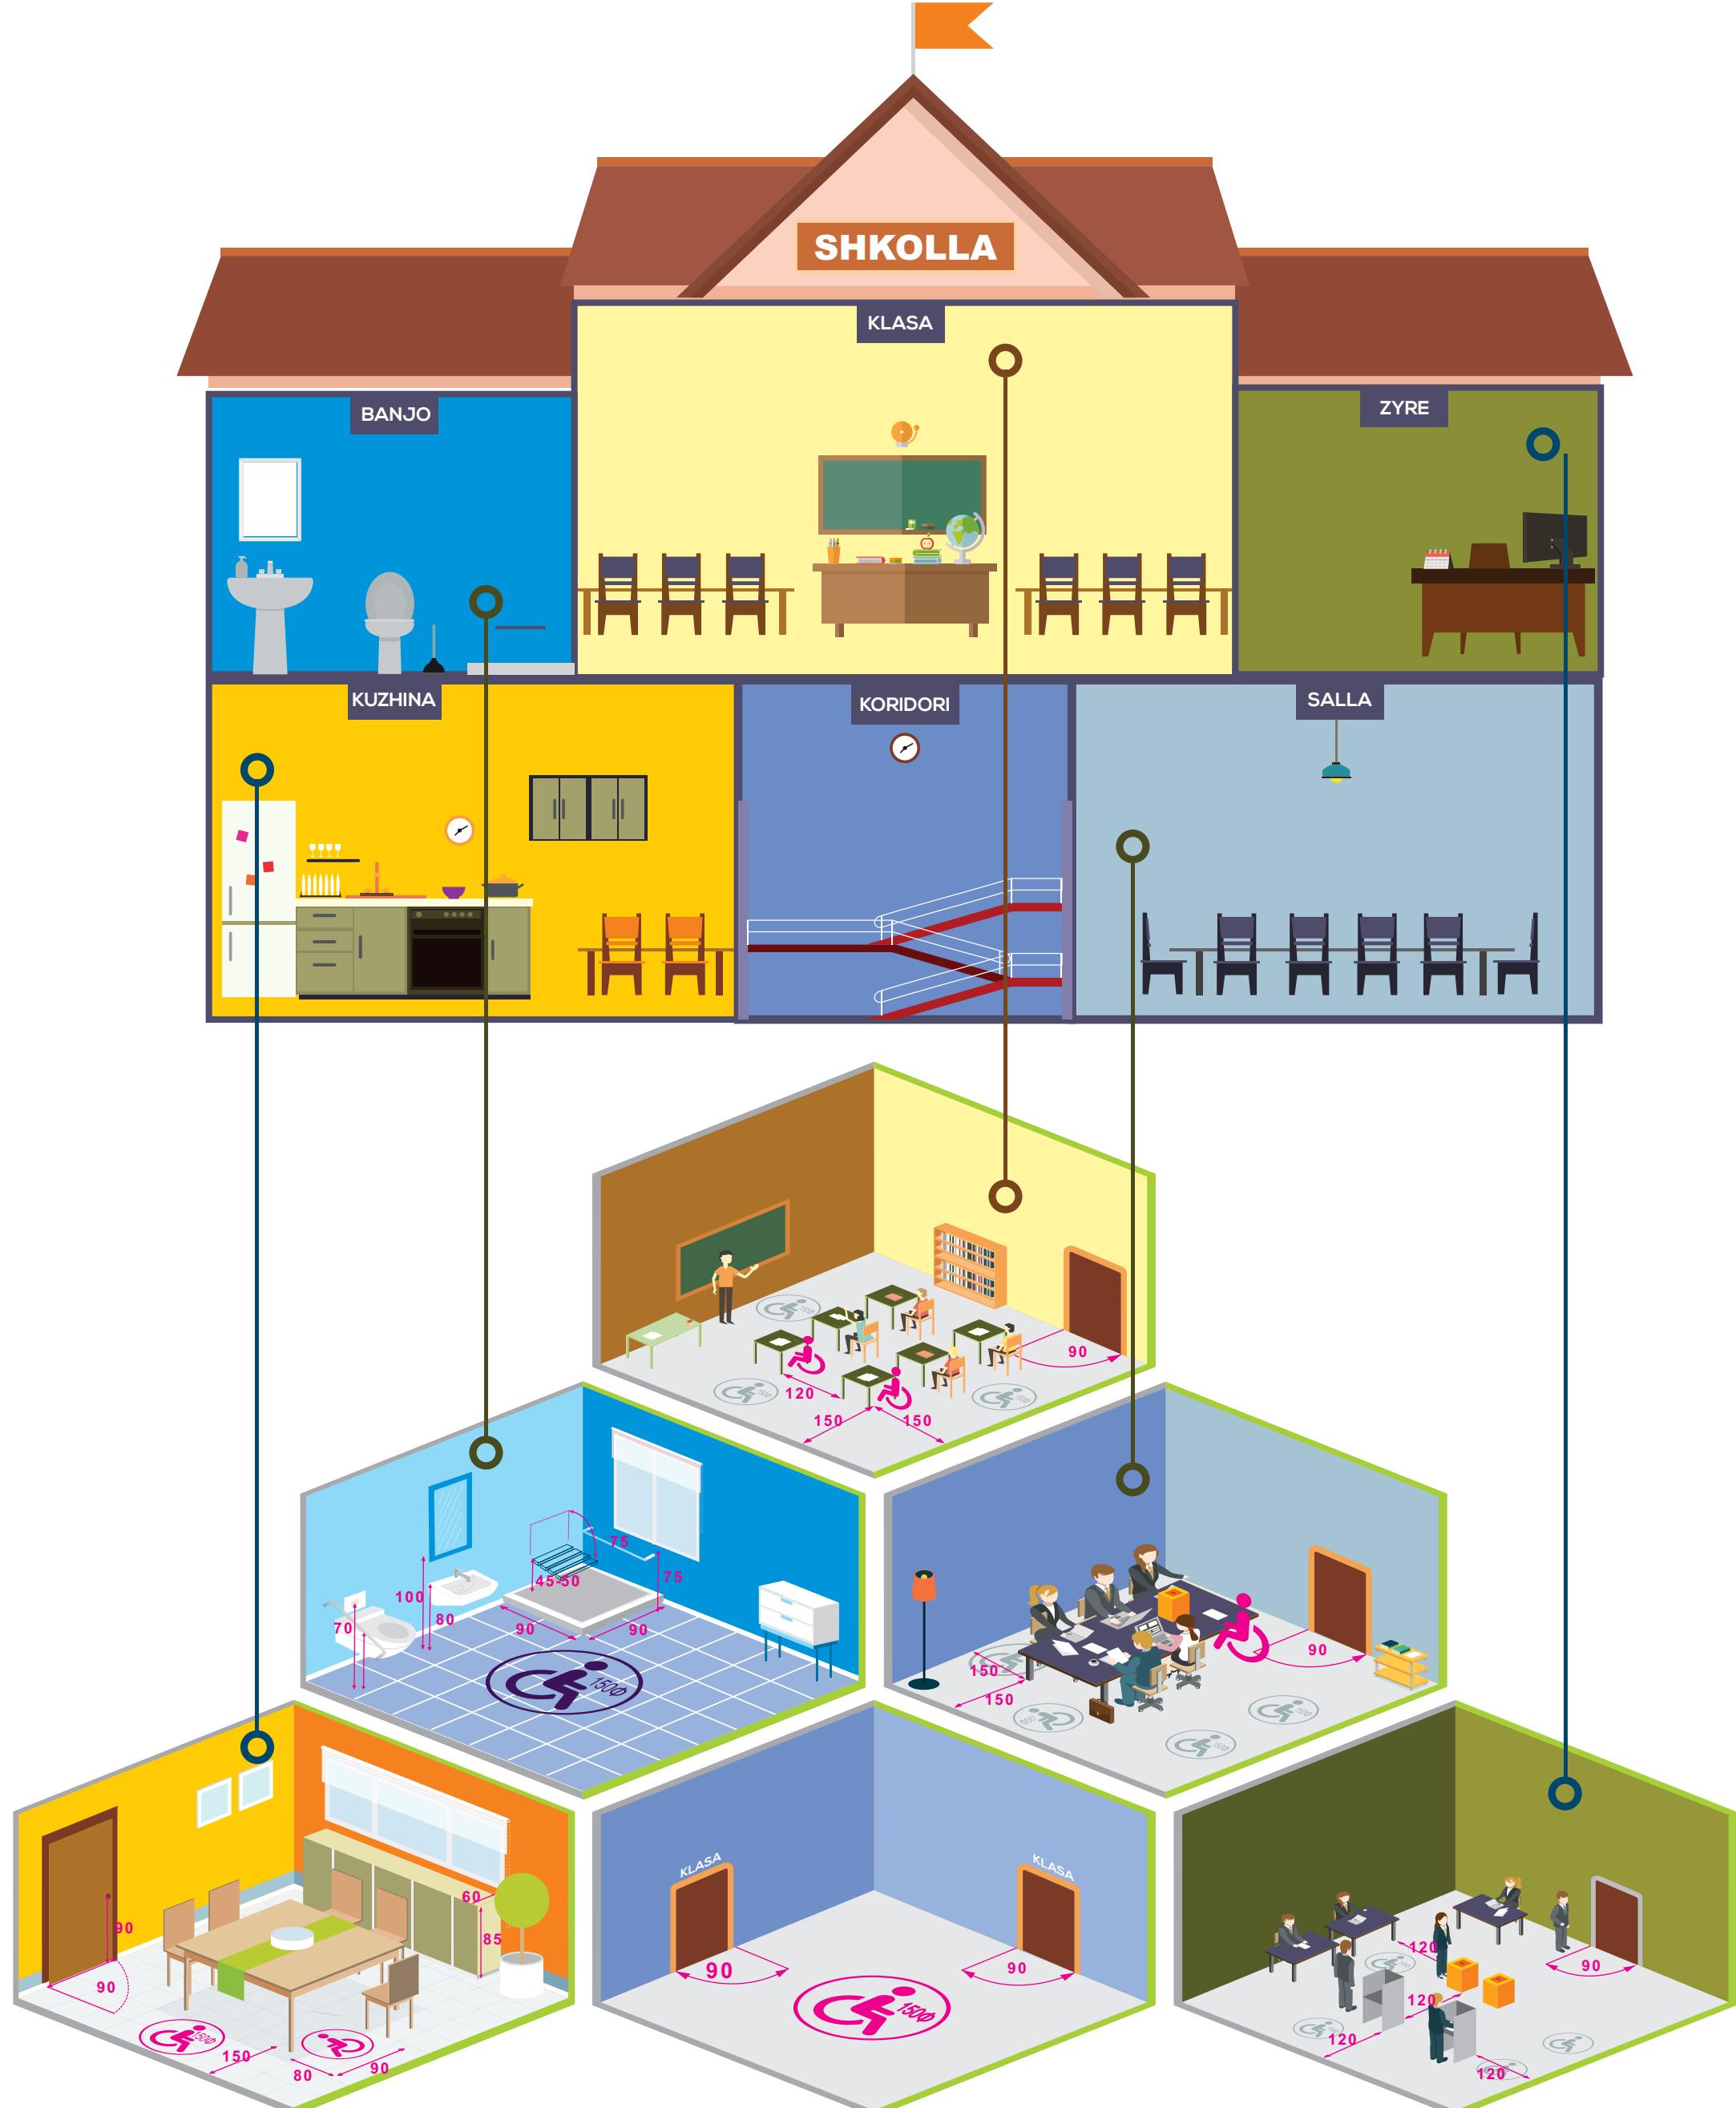

Si të sigurohet qasja?

#### Rampa

- Pjerrësia e rampës: 5% (1:20)
- Gjerësia e rampës: 120 cm jashtë, minimumi 90 cm brenda
- Gjatësia e pushimores: 150 cm së paku, e vendosur në çdo 6 m të gjatësisë së rampës.
- Dorëza mbajtëse: diametër 4 cm, e vendosur në dy lartësi prej 60 cm dhe 90 cm

#### Shkallët

- Lartësia e shkallës: deri 15 cm
- Gjerësia e sipërfaqes shkelëse: jo më e vogël se 33 cm
- Gjerësia e hapit të shkallës: 110 cm në hapësira të myllura, 120 cm në hapësira te jashtme

#### Ashensorët

- Dimensionet e brendshme të ashensorit: 110x140 cm
- Gjerësia e derës së ashensorit: së paku 90 cm
- Gjerësia e derës: 90 cm

#### Toaleti


- Dorëza në dyer dhe dritare: 90 cm për dyer, për dritare në lartësi prej 90 cm deri 120 cm
- Guaskë me dérrasë për ulje në WC: në lartësi 45-50 cm
- Dy mbajtëse për duar të vendosura në mure: gjatësia 90 cm, lartësia 80-90 cm
- Pajisje për lëshimin e ujit në guaskë: 70 cm mbi
- Lavaman: gjerësia së paku 50cm, 80 cm lartësia

#### Kuzhina

- Hapësirë të lirë për lëvizje me karrocë për Personat me Aftësi të Kufizuar në hapësirat e brendshme: minimumi 150 cm
- Hapësirë për lëvizje rrëth mobileve: me gjerësi më së paku 120 cm

#### Dhma, klasa, hapësira e punës


- Tavolinë pune konzoll: sipërfacia e sipërmë më së larti 85 cm, shikimi në lartësi më së paku 70 cm me thellësi qasje më së paku 50cm
- Shenjat për qasje duhet të janë të pranishme.
- Gjithmonë të ketë hapësirë për lëvizje të karrocës
- Standardet tanimë të përmendura për gjerësinë e dyverve dhe prezencës së dritave nëpër dhoma.

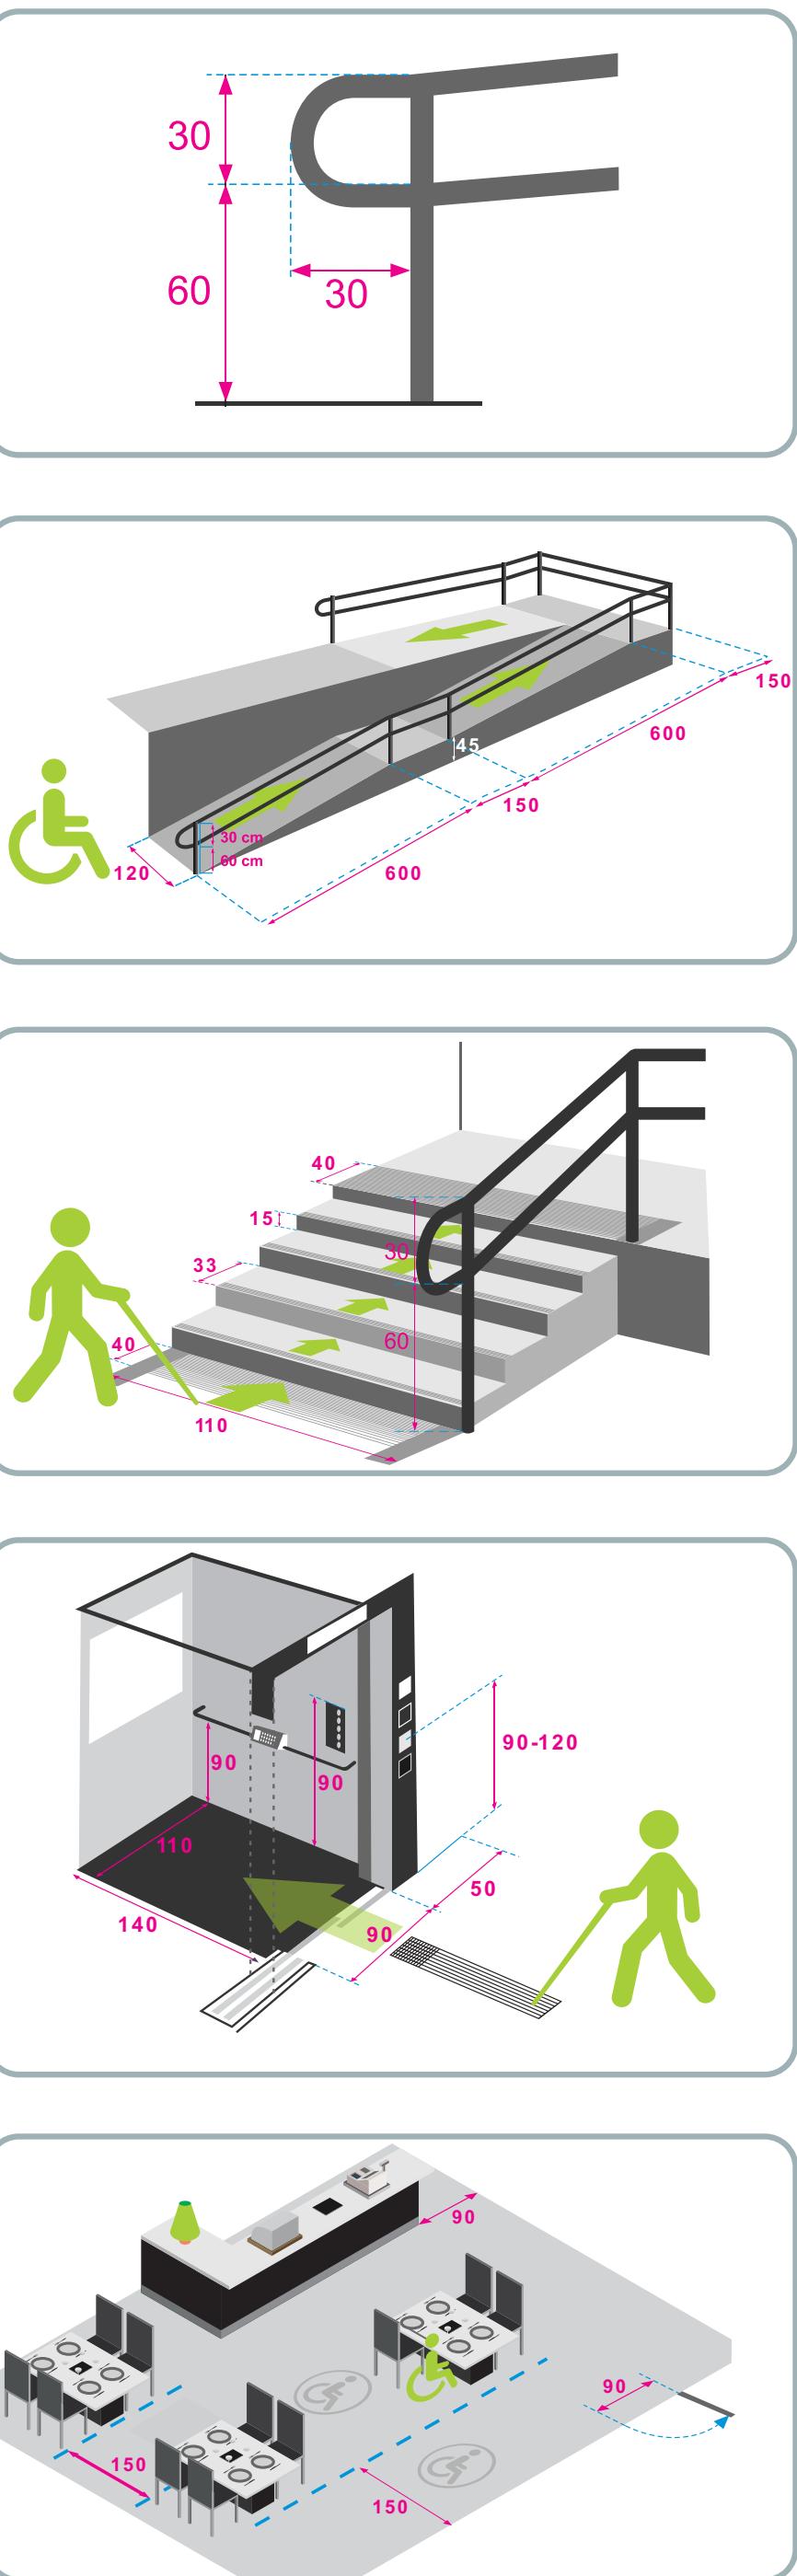


Të gjitha këto janë të nevojshme për siguruar qasje të plotë për personat me aftësi të kufizuar.

# Buildings that must have access

**USAID**  
NGA POPULLI AMERIKAN  
OD AMERIČKOG NARODA

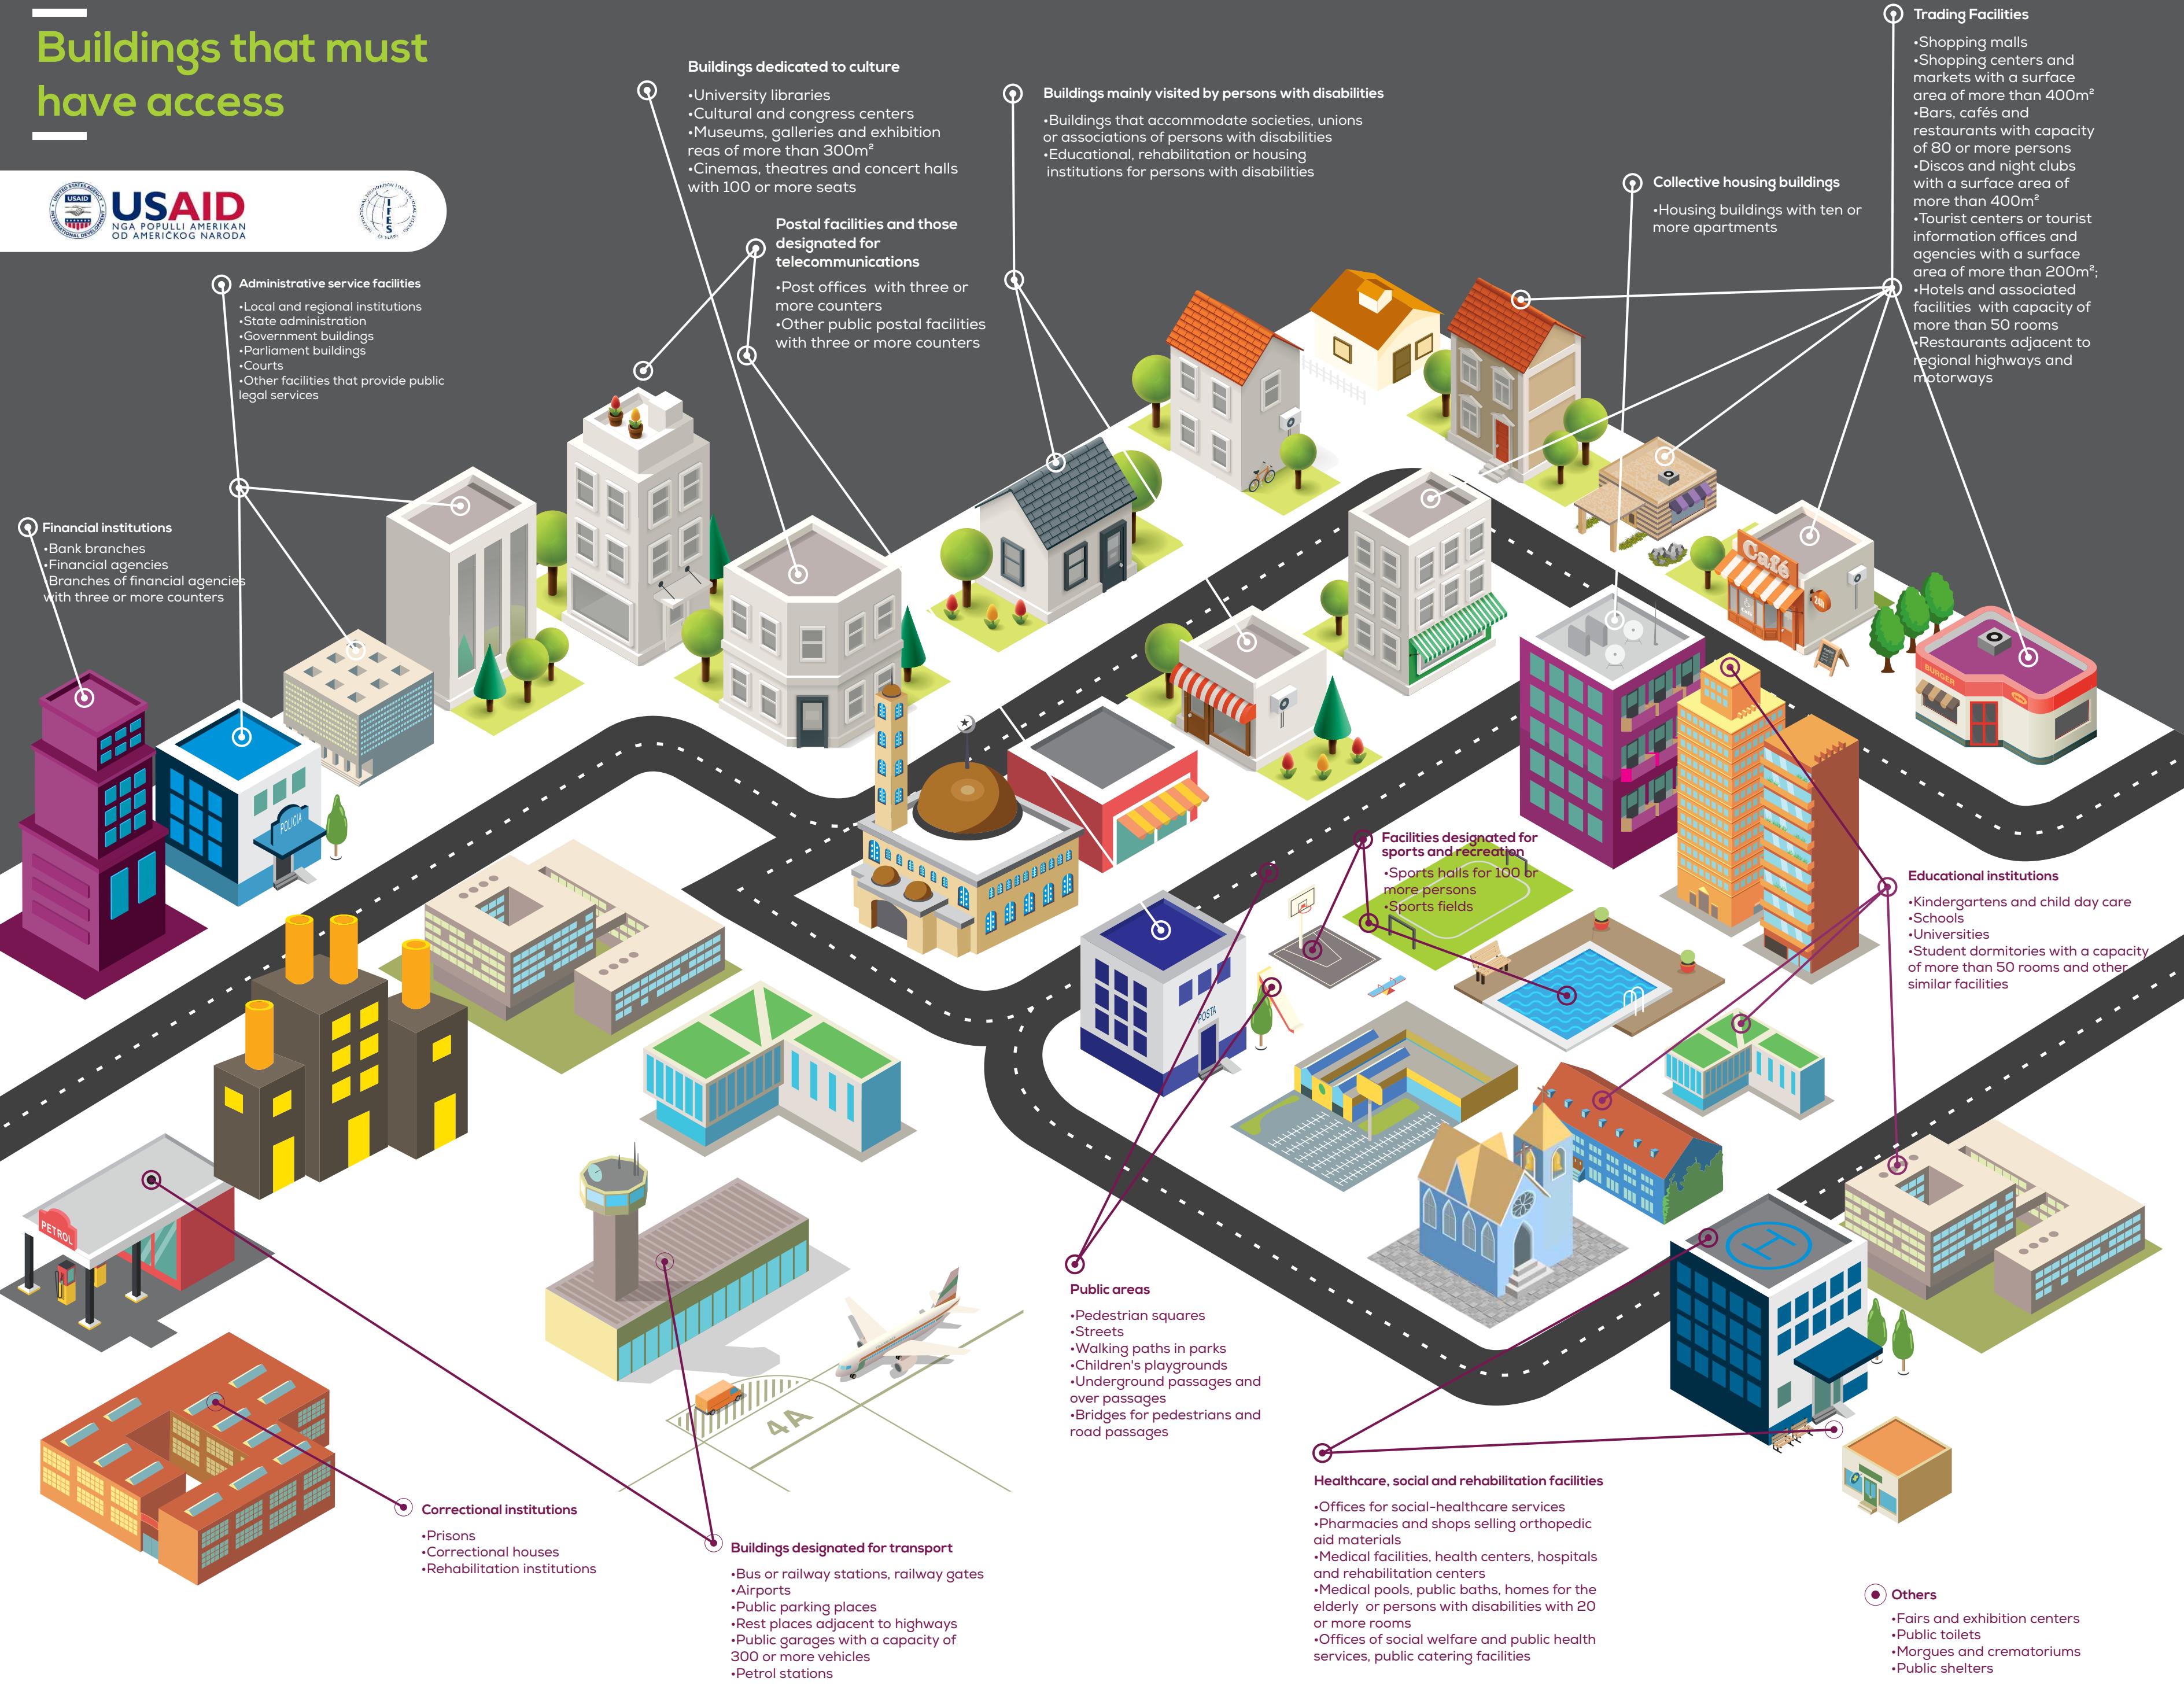

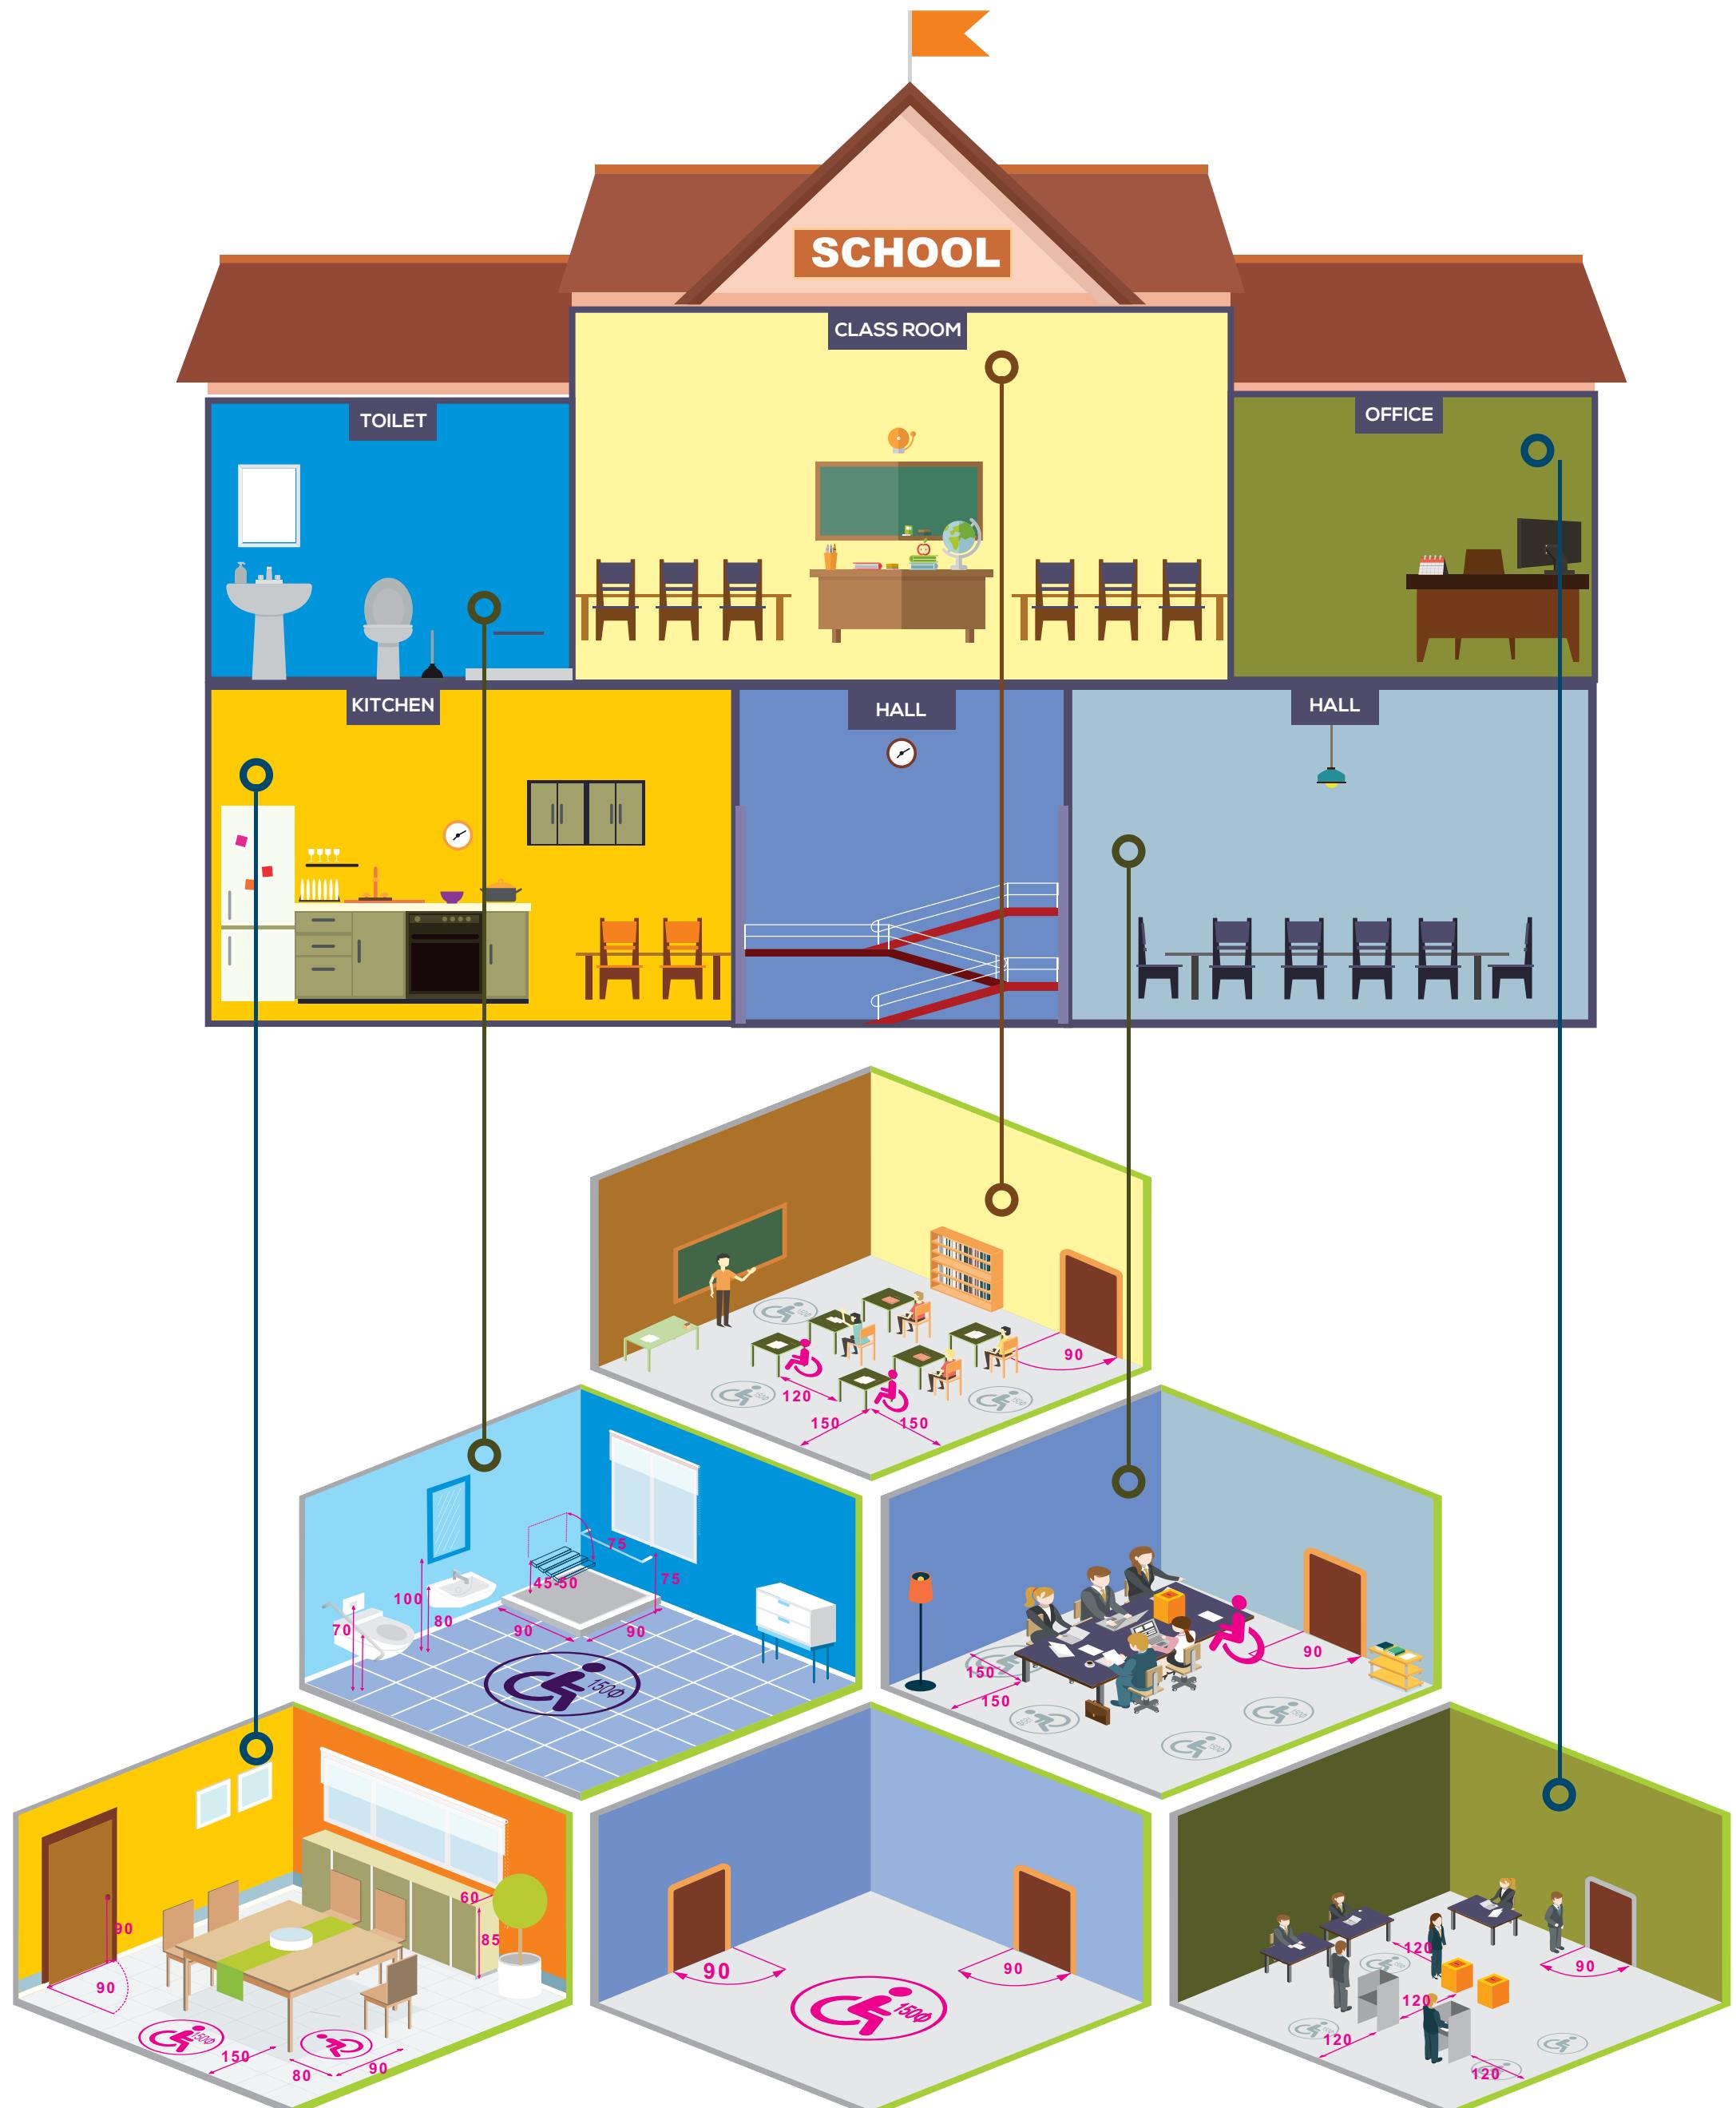

### How is access granted?

#### Ramps

- Ramp inclination: 5% (1:20)
- Width of the ramp: 120 cm from the outside, minimum 90 cm from the inside
- Length of each section of the ramp should be no more than 6 meters, with a 150cm flat area between each section
- Support rail: 4 cm in diameter, installed two heights of 60 cm and 90 cm

#### Stairways

- Stair height: up to 15 cm
- Depth of step surface: not less than 33 cm
- Width of step: 110 cm in internal locations and 120 cm in external locations

#### Elevators


- Internal dimensions of the elevator cabin: 110cm x 140 cm
- Width of elevators cabin door: at least 90 cm
- Width of the lift shaft door: 90 cm

#### Toilets

- Room dimensions of at least 290 cm x 245 cm
- Door width at least 90 cm
- Door and window knobs: 90 cm above the floor for doors, 90 cm to 120 cm above the floor for windows
- Toilet seat: 45-50 cm above the floor
- Two rails fixed on the walls: length of 90 cm and 80-90 cm above the floor
- Cistern flushing button for the toilet: 70 cm above the floor
- Sink: width of at least 50 cm, and height above the floor of 80 cm

#### Kitchen


- Free area for movement with a wheelchair for persons with disabilities within internal area: at least 150 cm
- Area for movement around furniture: at least 120 cm
- Work table with console: upper surface should at most 85 cm above the floor, and depth at least 50 cm
- Access signs should be present
- Free area for movement with a wheelchair for persons with disabilities within internal area: at least 150 cm
- Standards for doors and windows as described under 'Toilets' above

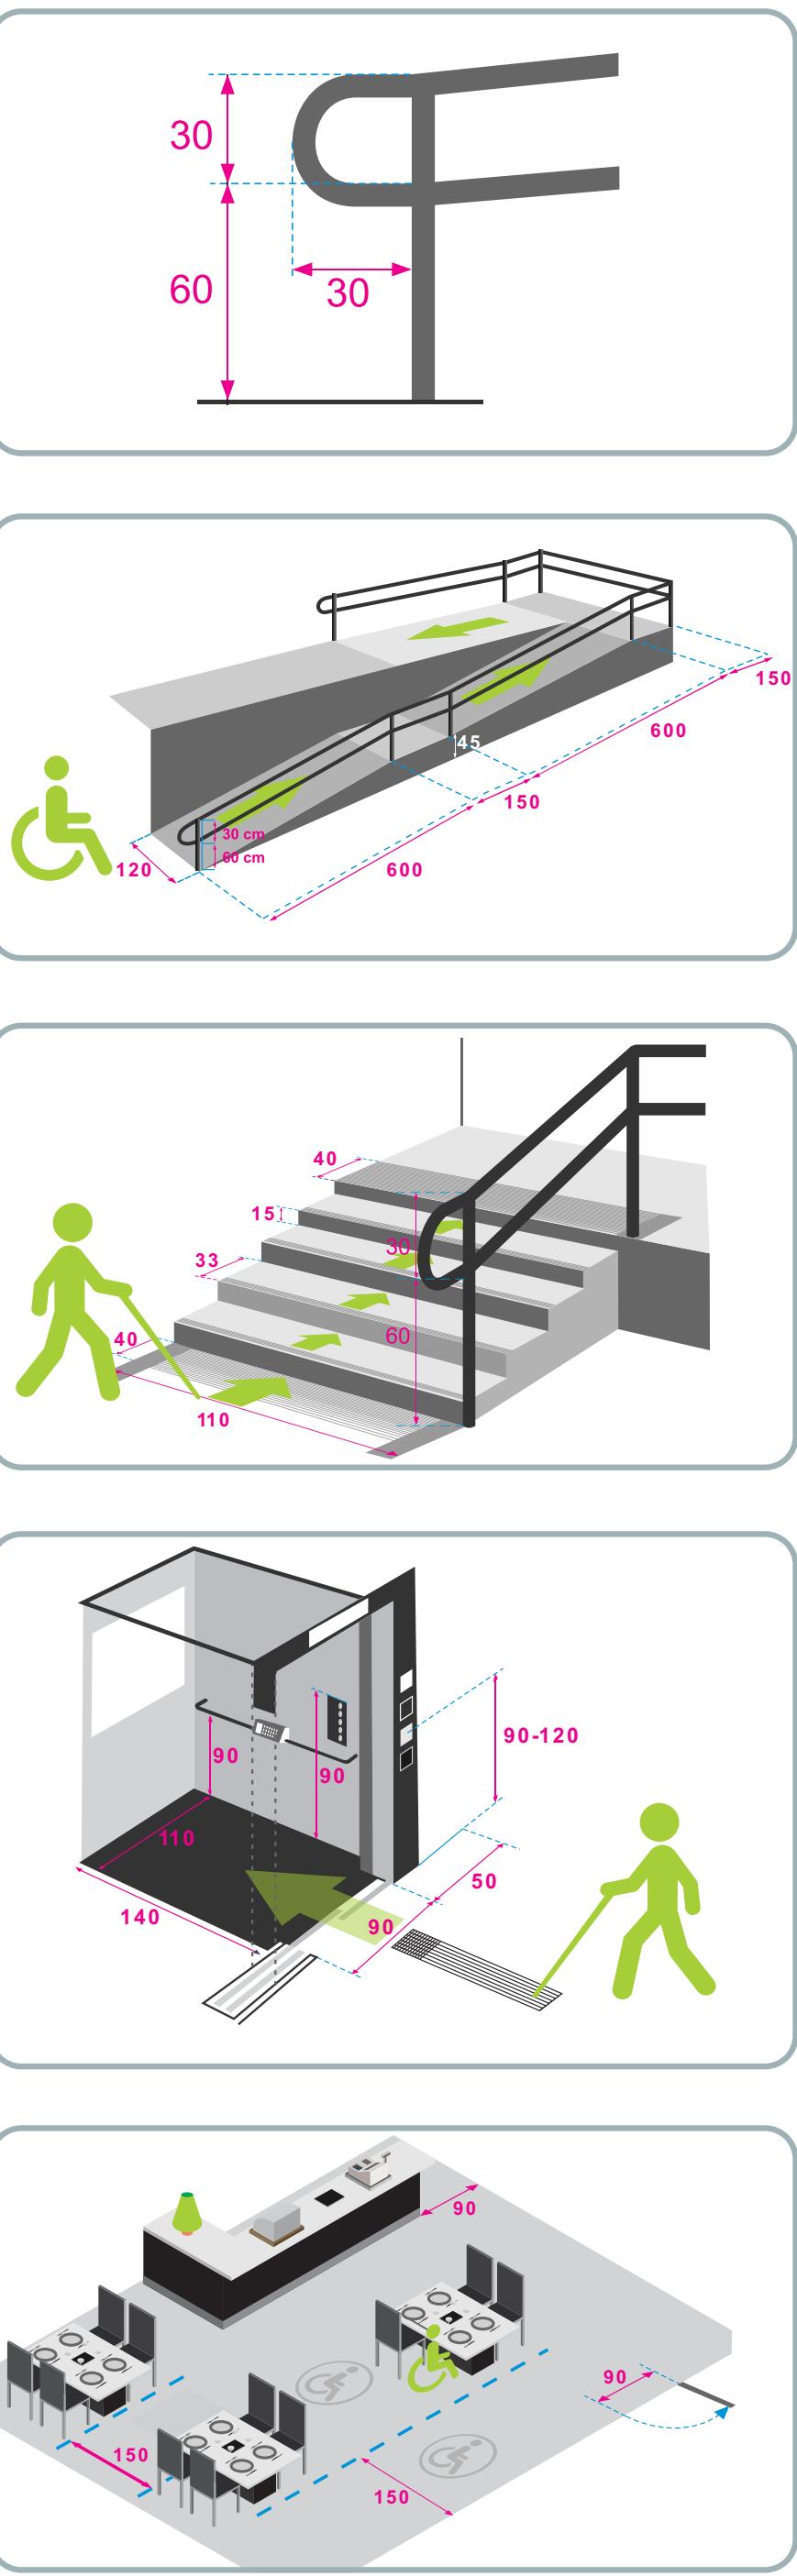


**All these components are necessary to ensure full access for persons with disabilities**

# Objekti koji moraju imati pristup

 USAID  
NGA POPULLI AMERIKAN  
OD AMERIČKOG NARODA

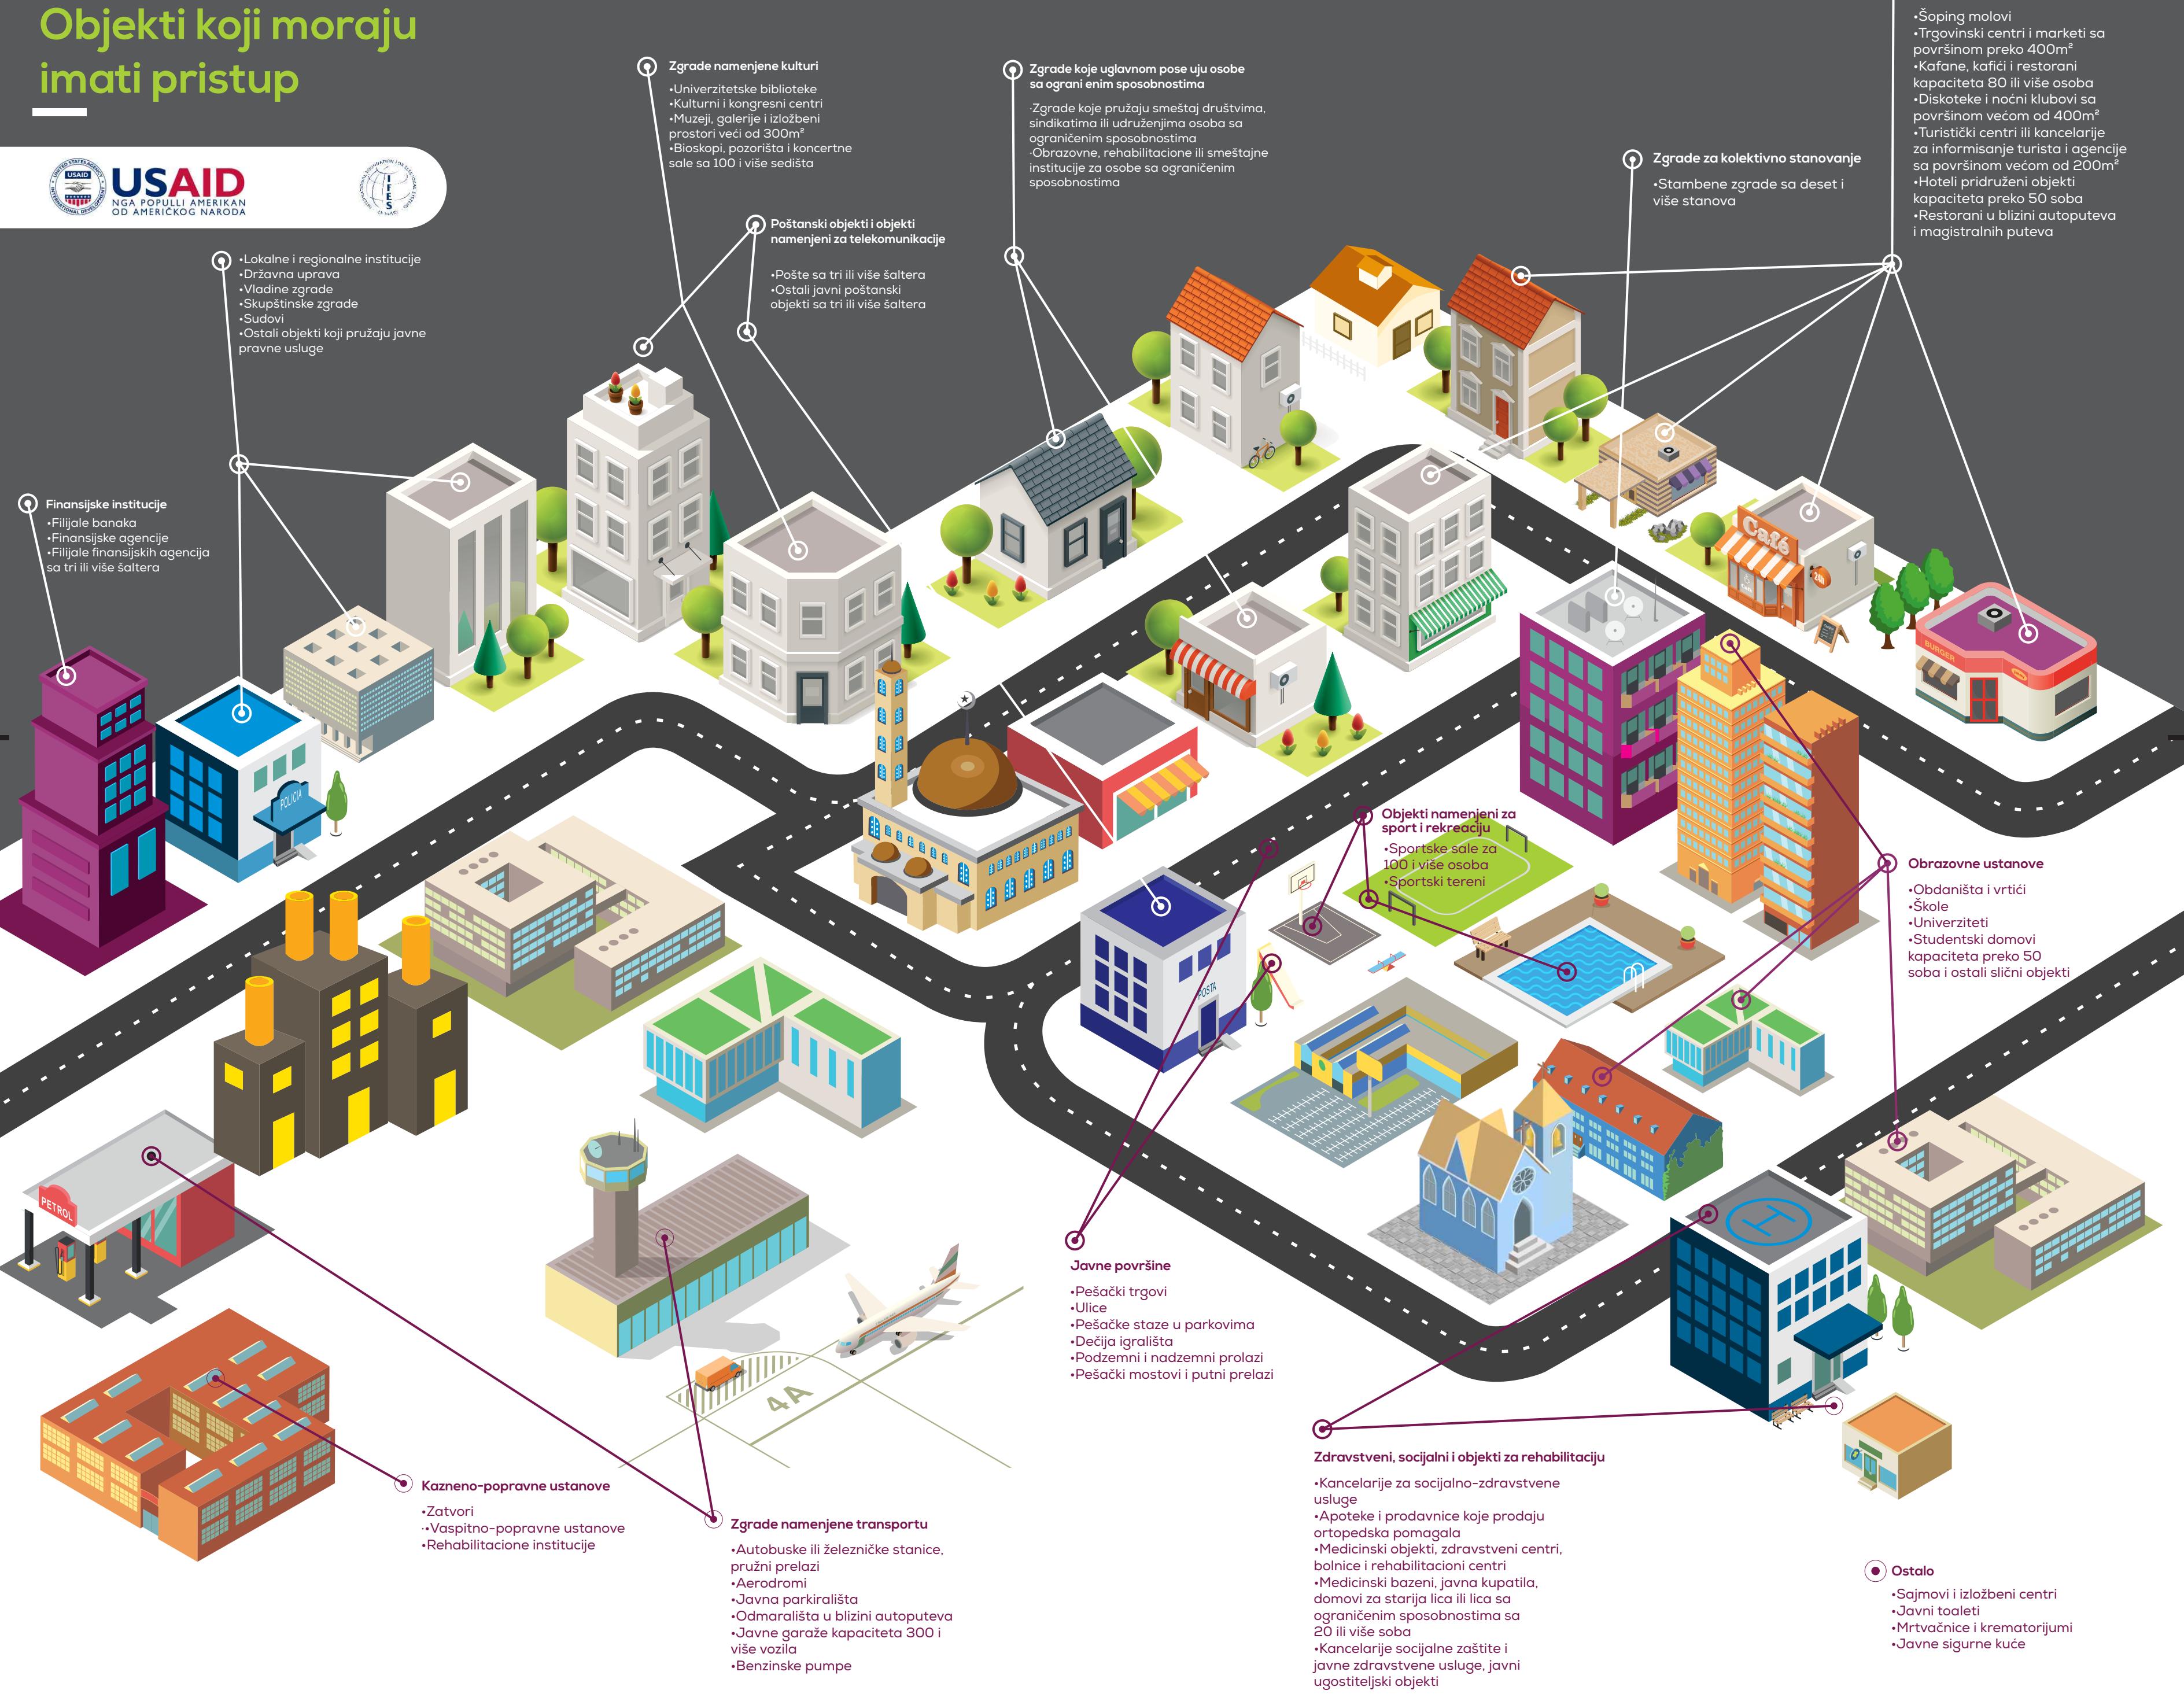

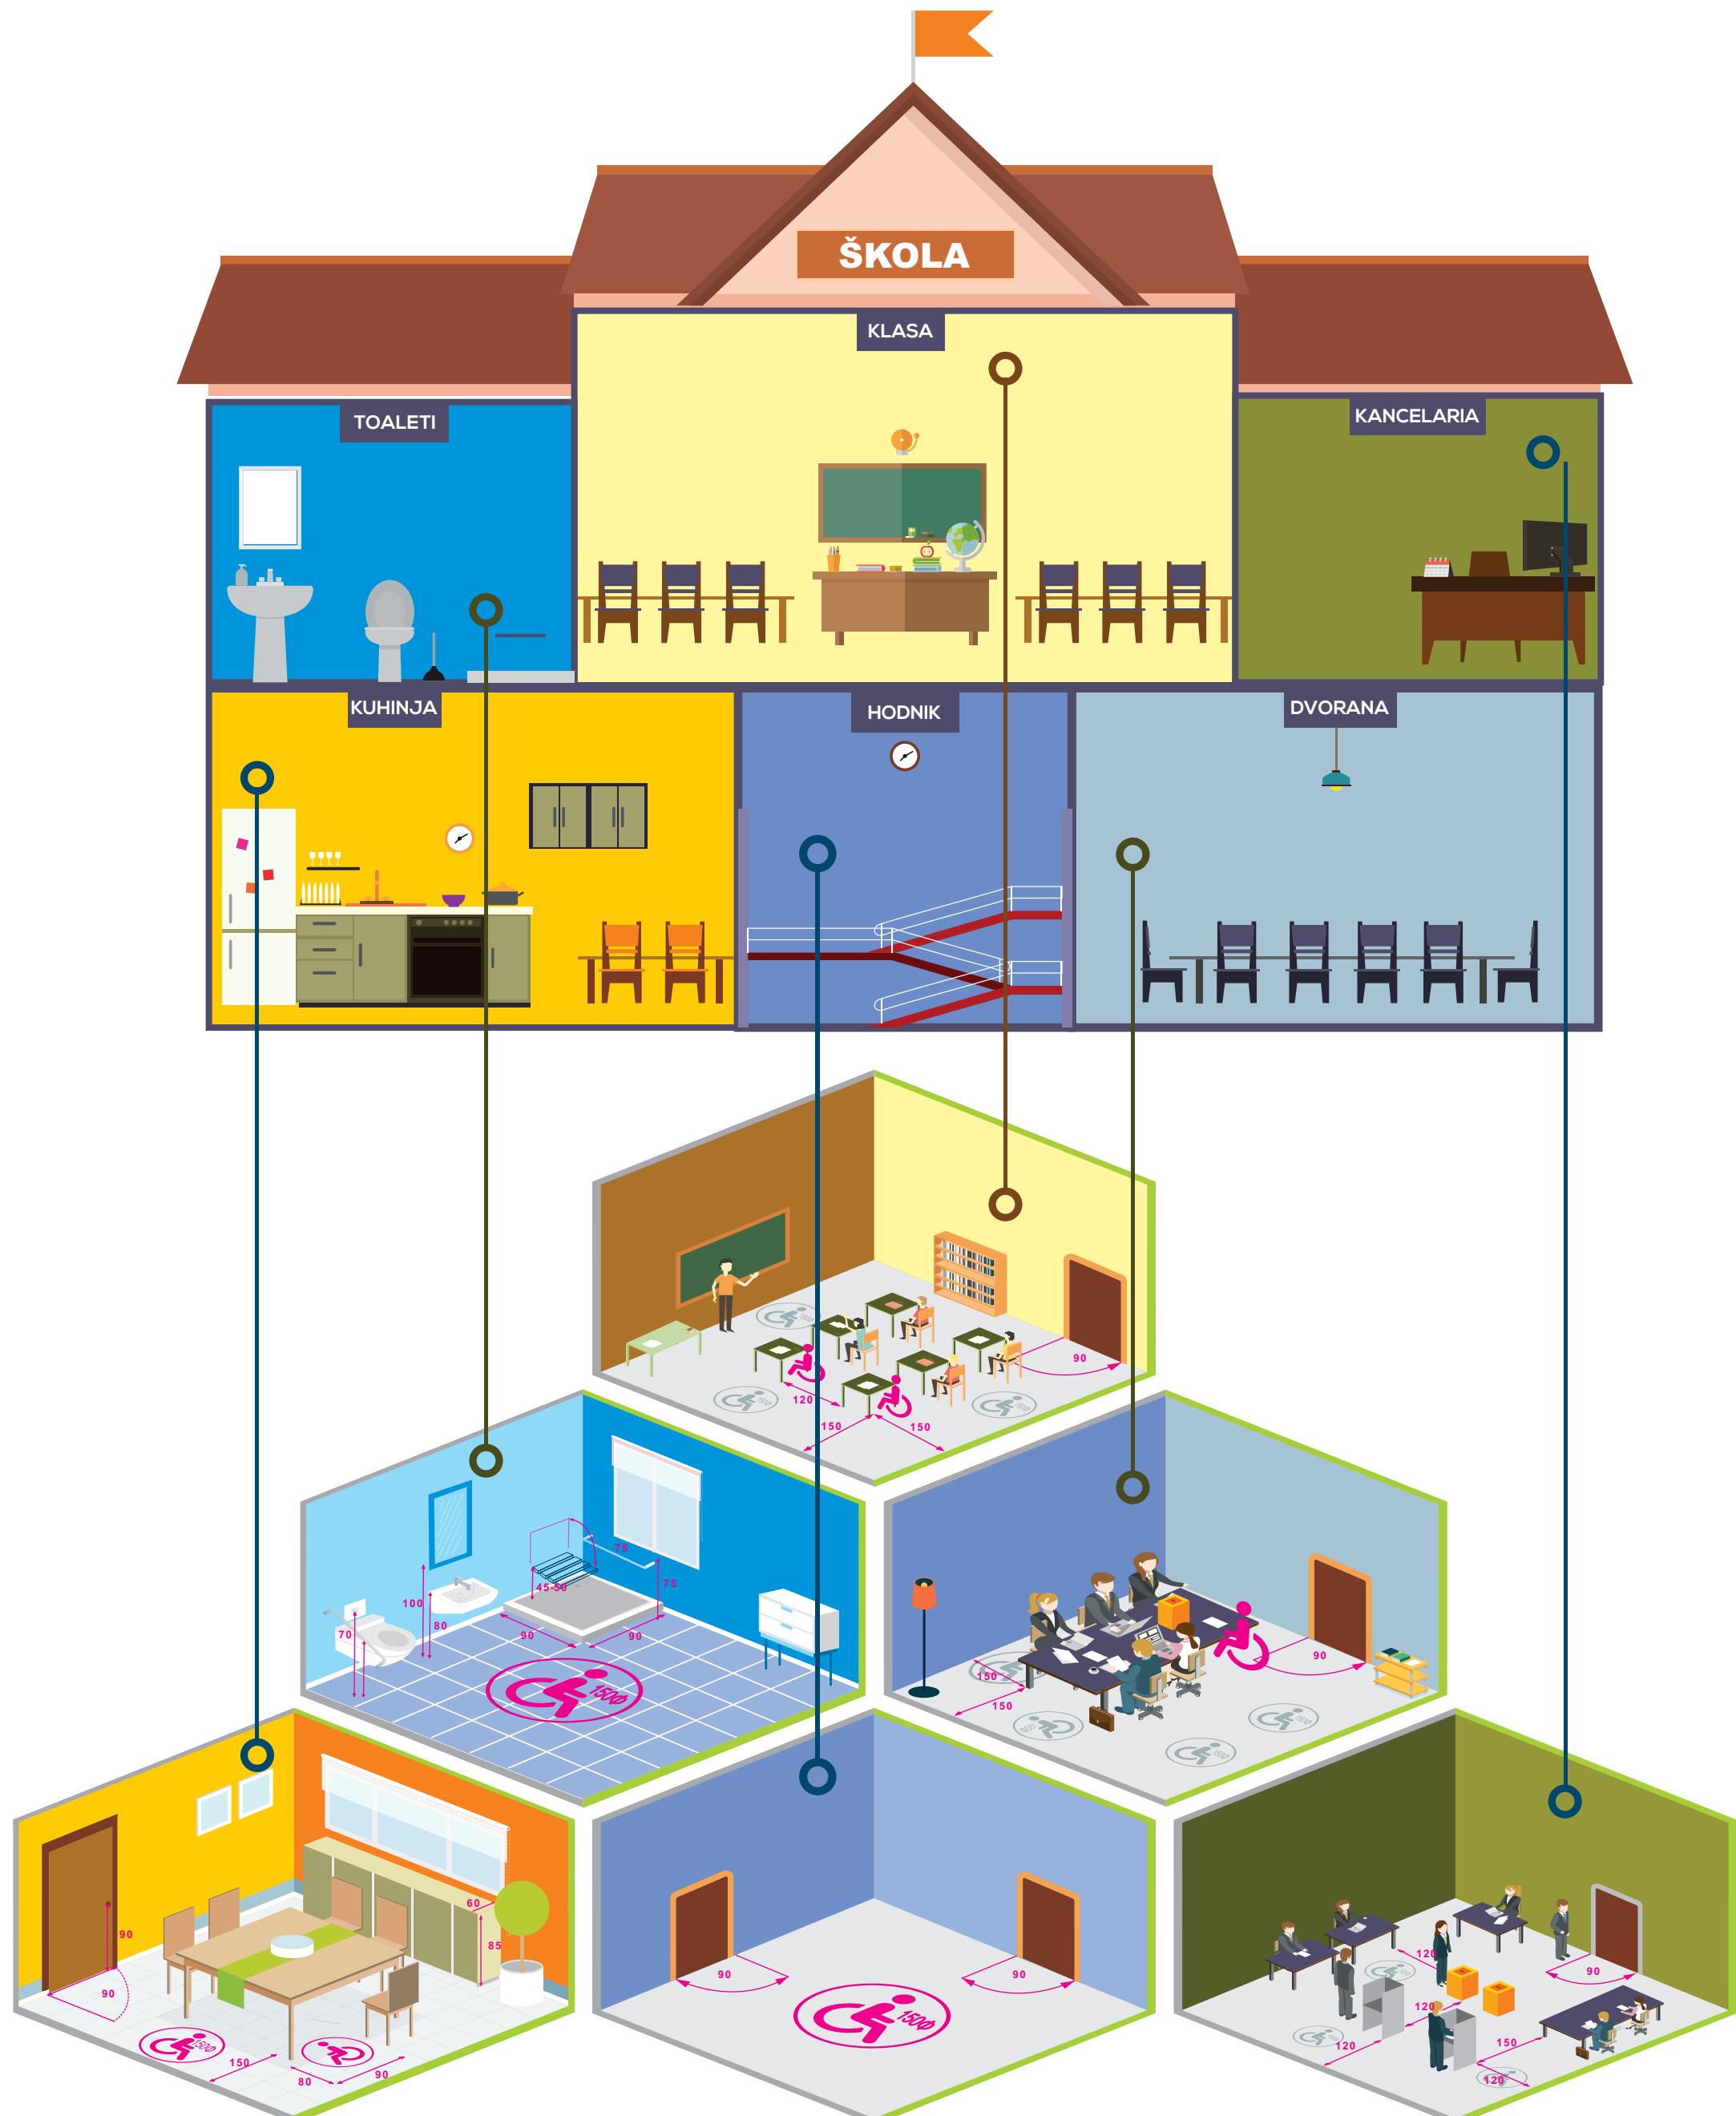

### Kako se obezbe uje pristup?

Rampe

- Nagib rampe: 5% (1:20)
- Širina rampe: 120 cm sa spoljne strane, najmanje 90 cm sa unutrašnje
- Dužina svakog dela rampe ne bi trebalo da bude veća od 6 metara, sa 150cm ravne površine između svakog dela
- Pomoć na ogradi: 4 cm u preniku, ugaone dve visine od 60cm i 90 cm

Stepeništa

- Visina stepenika: do 15 cm
- Dubina površine stepenika: ne manja od 33 cm
- Širina stepeništa: 110 cm na unutrašnjim lokacijama i 120 na spoljnim lokacijama

Liftovi

- Unutrašnje dimenzije kabine lifta: 110cm x 140 cm
- Širina vrata kabine lifta: najmanje 90 cm
- Širina okna vrata lifta: 90 cm
- Dimenzije prostorije od najmanje 290 cm x 245 cm
- Širina vrata najmanje 90 cm
- Kvake vrata i prozora: 90 cm iznad poda za vrata, 90 do 120 cm iznad poda za prozore
- Šolja: 45-50 cm iznad poda;
- Dve ograde fiksirane na zidovima: dužina 90 cm i 80-90 cm iznad poda
- Mechanizam za puštanje vode iz vodokotli a: 70 cm iznad poda
- Lavabo: širina najmanje 50 cm i visina iznad poda 80 cm






Toaleti

Kuhinja

- Slobodan prostor za kretanje invalidskim kolicima za osobe sa ograničenim sposobnostima unutar unutrašnje površine: najmanje 150 cm
- Prostor za kretanje oko nameštaja: najmanje 120 cm

Sobe, u ionice, radni prostor

- Radni sto sa konzolom: gornja površina treba da bude najviše 85 cm iznad poda a dubina najmanje 50 cm
- Potrebno je postavljanje oznaka za pristup
- Slobodan prostor za kretanje invalidskim kolicima za osobe sa ograničenim sposobnostima unutar unutrašnje površine: najmanje 150 cm
- Standardi za vrata i prozore opisani pod 'Toaleti' iznad

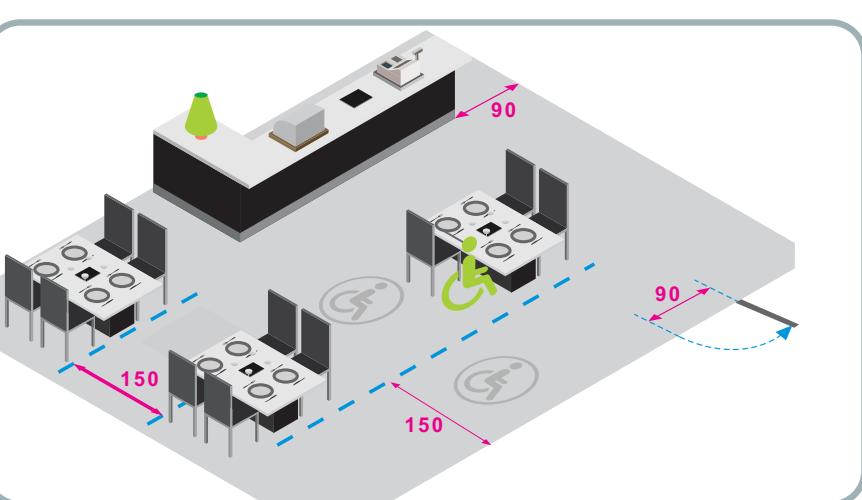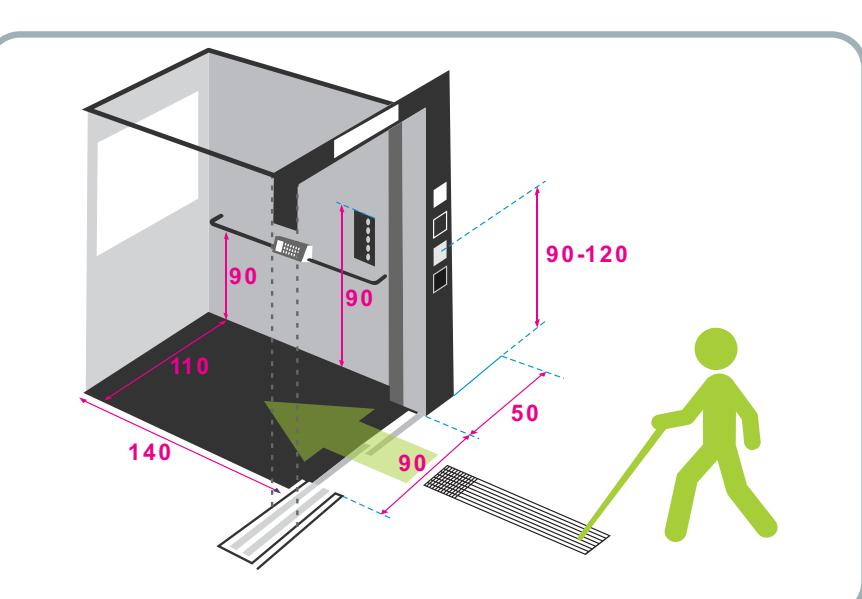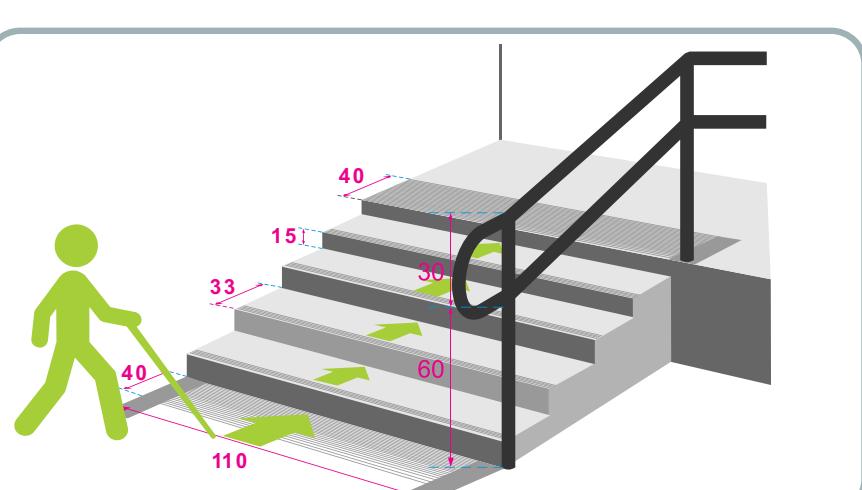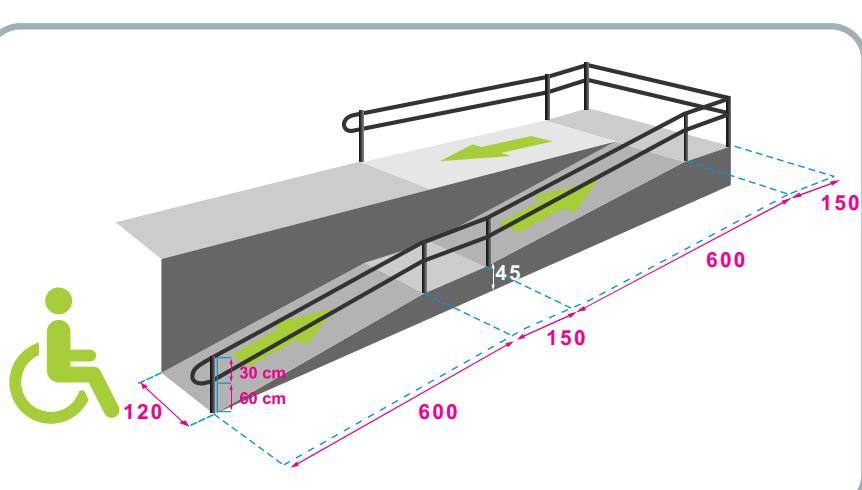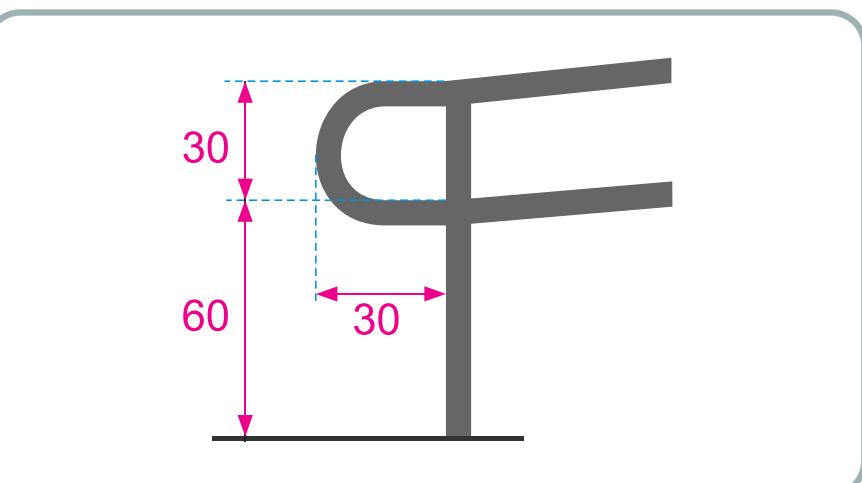

**Sve ove komponente su nepodne kako bi se osigurao pun pristup osobama sa ograničenim sposobnostima**